


RZUT DACHU

Pn

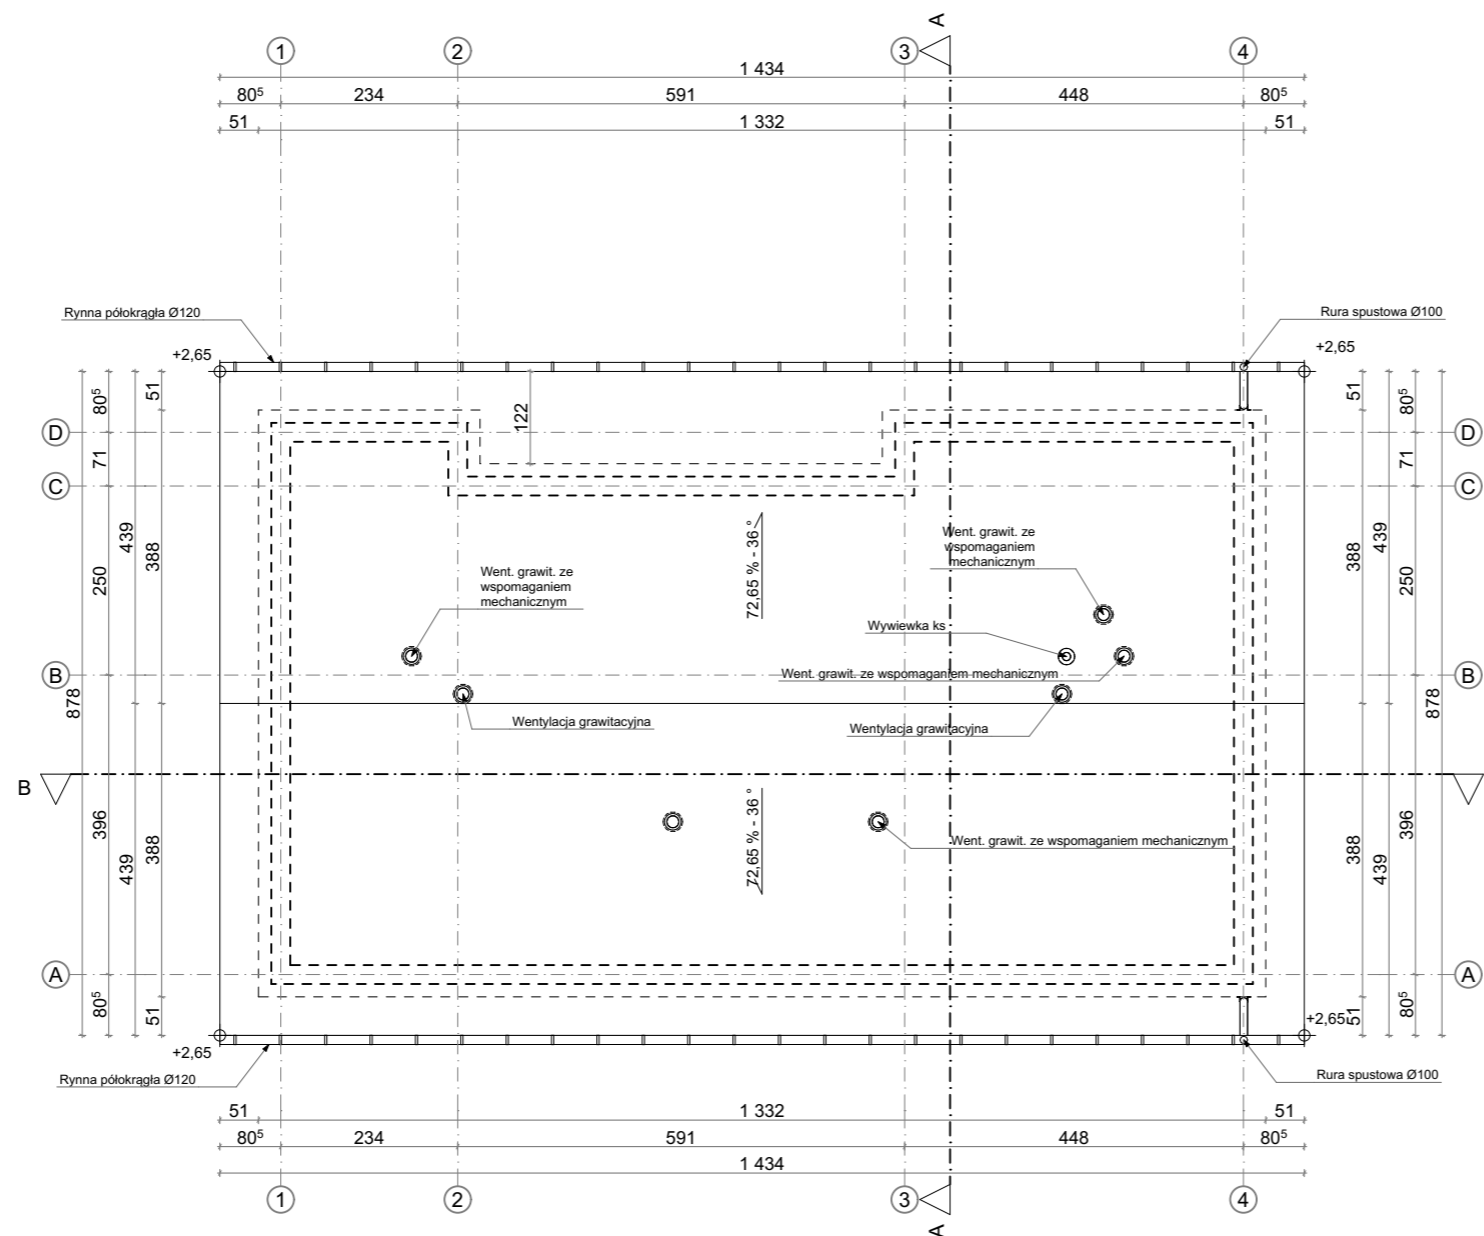

- UWAGI:
1. Z uwagi na specyfikację obiektu użytkowanego, w przypadku dodatkowych prac nie zawartych w przedmiotowym zakresie prac projektowych wymagana jest konsultacja z Inwestorem i autorem projektu
 2. Wszelkie przyjęte w fazie realizacji zamienne rozwiązania techniczne i technologiczne należy bezwzględnie konsultować i zatwierdzić z autorem niniejszego opracowania
 3. Niniejszy rysunek stanowi integralną część wielobranżowego projektu wykonawczego i należy rozpatrywać go łącznie z opisem technicznym i projektami branż

Jednostka projektowa:
P.P.H.U. RADEX KRYSZTIAN TARNOWSKI
 29-135 RADKÓW 27
 TEL. 34 35 41 059, 500 115 911
 E-MAIL: KRYSZTIANARNOWSKI@VP.PL

Inwestor:
P.G.L. LASY PAŃSTWOWE
 NADLEŚNICTWO LUBLINIEC
 UL. MYŚLIWSKA 1
 42-700 LUBLINIEC

Temat:
BUDOWA BUDYNKU BIUROWEGO SAMODZIELNEJ KANCELARII
ADMINISTRACYJNEJ Z PARKINGIEM I INFRASTRUKTURĄ
TOWARZYSZĄCĄ

Adres obiektu:
 RĘDZINA DZ. NR. EWID. 20
 OBREB 0243 RĘDZINA, GM. DOBRODZIEŃ

Stadium:
PROJEKT WYKONAWCZY

Opracowanie:
PROJEKT WYKONAWCZY

Nr proj.: 22-05-01
 Data: 01.2023
 Branża:
ARCHITEKTURA

FUNKCJA	NAZWISKO	PODPIS
Projektował:	mgr inż. arch. Andrzej Wojarski upr. nr KL-32/89	
Opracowała:	mgr inż. arch. Sylwia Kolanowska	
Sprawił:	mgr inż. arch. Marian Pamula upr. nr 208/77	

Tytuł:
RZUT DACHU

Rewizja: A Skala: 1:100 Rys.: PW-ARCH-002