


RZUT WYKOŃCZENIA ŚCIAN

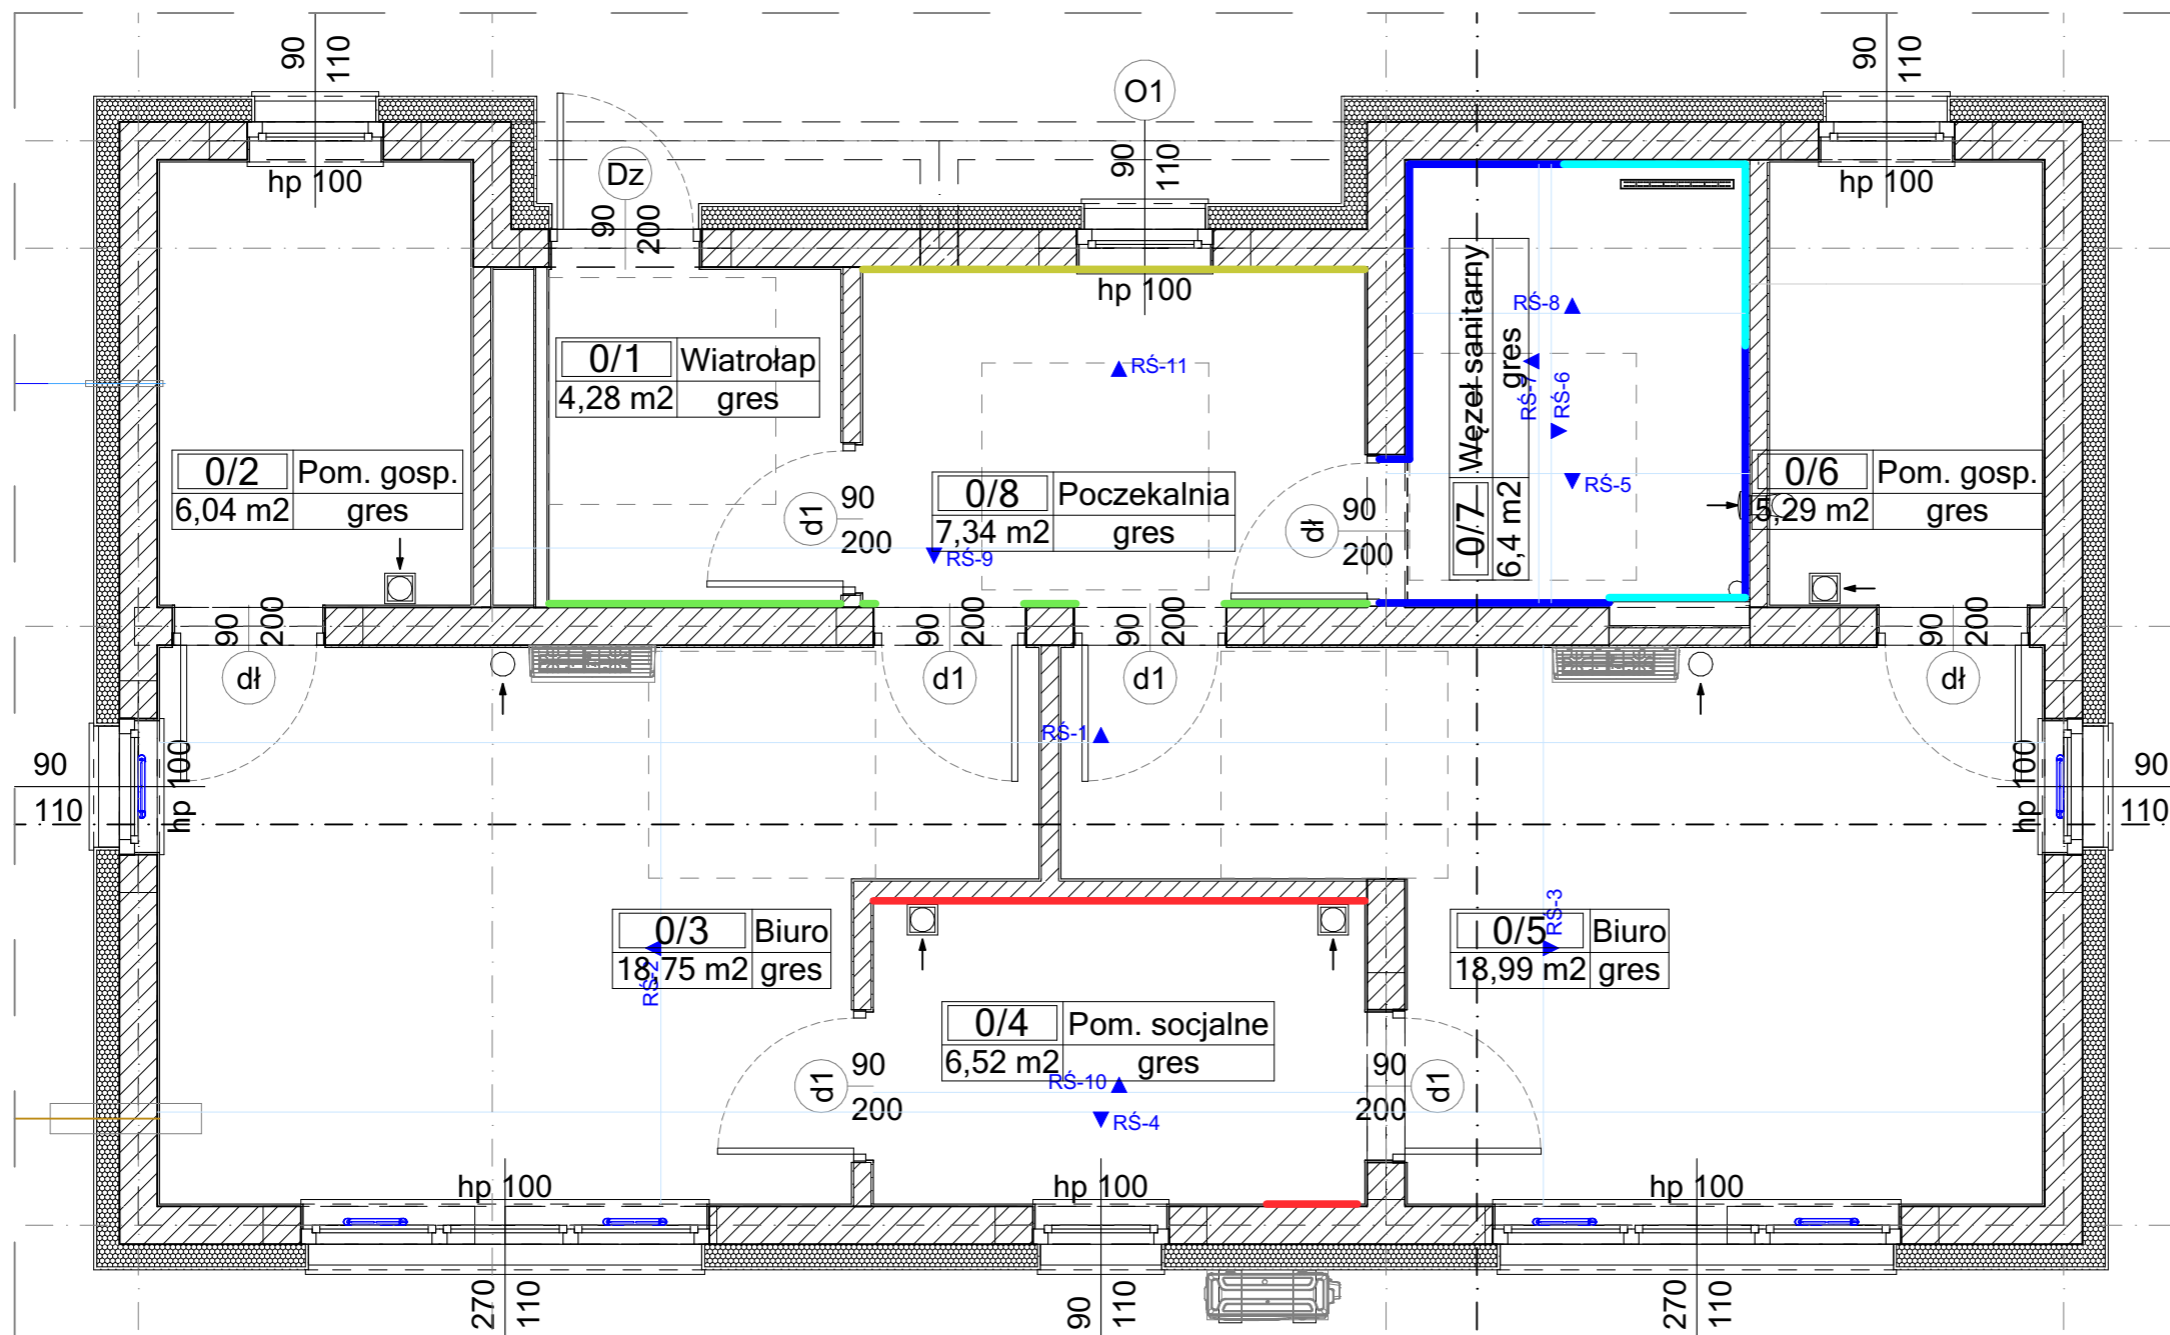

UWAGA:
 Użyte w projekcie materiały, podczas realizacji można zastąpić produktami innymi o parametrach nie gorszych niż zastosowane. Zastosowane materiały należy przedstawić przed zakupem do uzgodnienia Inwestorowi.

UWAGI:
 1. Z uwagi na specyfikację obiektu użytkowanego, w przypadku dodatkowych prac nie zawartych w przedmiotowym zakresie prac projektowych wymagana jest konsultacja z Inwestorem i autorem projektu
 2. Wszelkie przyjęte w fazie realizacji zamiennie rozwiązania techniczne i technologiczne należy bezwzględnie konsultować i zatwierdzić z autorem niniejszego opracowania
 3. Niniejszy rysunek stanowi integralną część wielobranżowego projektu wykonawczego i należy rozpatrywać go łącznie z opisem technicznym i projektami branż.

Jednostka projektowa: P.P.H.U. RADEX KRYSZTIAN TARNOWSKI
 29-135 RADKÓW 27
 TEL. 34 35 41 059, 500 115 911
 E-MAIL: KRYSZTIAN.TARNOWSKI@VP.PL

Inwestor: P.G.L. LASY PAŃSTWOWE
 NADLEŚNICTWO LUBLINIEC
 UL. MYŚLIWSKA 1
 42-700 LUBLINIEC

Temat: BUDOWA BUDYNKU BIUROWEGO SAMODZIELNEJ KANCELARII ADMINISTRACYJNEJ Z PARKINGIEM I INFRASTRUKTURĄ TOWARZYSZĄCĄ

Adres obiektu: RĘDZINA DZ. NR. EWID. 20
 OBRĘB 0243 RĘDZINA, GM. DOBRODZIEŃ

Stadium: PROJEKT WYKONAWCZY

Opracowanie: PROJEKT WYKONAWCZY

Nr proj.: 22-05-01 Branża: ARCHITEKTURA
 Data: 01.2023

FUNKCJA	NAZWISKO	PODPIS
Projektował:	mgr inż. arch. Andrzej Wojarski upr. nr KL-32/89	
Opracowała:	mgr inż. arch. Sylwia Kolanowska	
Sprawdzał:	mgr inż. arch. Marian Pamula upr. nr 208/77	

Tytuł: RZUT WYKOŃCZENIA ŚCIAN

Rewizja: A Skala: 1:50 Rys.: PW-ARCH-402

WŁAŚCIWOŚCI TECHNICZNE MATERIAŁÓW WYKOŃCZENIOWYCH	
1. FARBA LATEKSOWA / AKRYLOWA	
Wszystkie ściany i sufity przeznaczone pod malowanie malowac farbami przeznaczonymi do użytku w obiektach użyteczności publicznej, klasa odporności na szorowanie: 2, powłoka matowa, Atest Higieniczny NIZP-PZH W pomieszczeniach sanitarnych- w miejscach gdzie nie ma okładzin ceramicznych - ściany należy malować farbami akrylowymi lub lateksowymi (zmywalnymi).	
KOLORYSTYKA	
RAL 9016 - traffic white	
	Część biurowa oraz pomieszczenia towarzyszące

2. SKLEJKA	
Okładzina ze sklejki - wodoodpornej lub trudnopalnej	
KOLORYSTYKA	
naturalna	
	Ściana w pomieszczeniu poczekalni
	Pas ochronny wys. 40 cm za krzesłami

3. PŁYTKI GRESOWE ŚCIENNE	
- płytki rektifikowane - wykończenie powierzchni matowe - rodzaj powierzchni gładka	
KOLORYSTYKA	
kolor szary imitacja kamienia/betonu wym. 30 x 60 cm	
	Ściana w pomieszczeniu higieniczno - sanitarnym
4. PŁYTKI GRESOWE ŚCIENNE	
- płytki rektifikowane - wykończenie powierzchni matowe - rodzaj powierzchni gładka	
KOLORYSTYKA	
imitacja drewna wym. 15 x 90 cm	
	Ściana w pomieszczeniu higieniczno - sanitarnym - okładzina geberitu oraz wnęki przysznycowej
5. PŁYTKI GRESOWE ŚCIENNE	
- płytki rektifikowane - wykończenie powierzchni matowe - rodzaj powierzchni gładka	
KOLORYSTYKA	
kolor jasny szary imitacja kamienia wym. 60 x 60 cm	
	Farfuch nad meblami oraz przy umywalce w pomieszczeniu socjalnym