
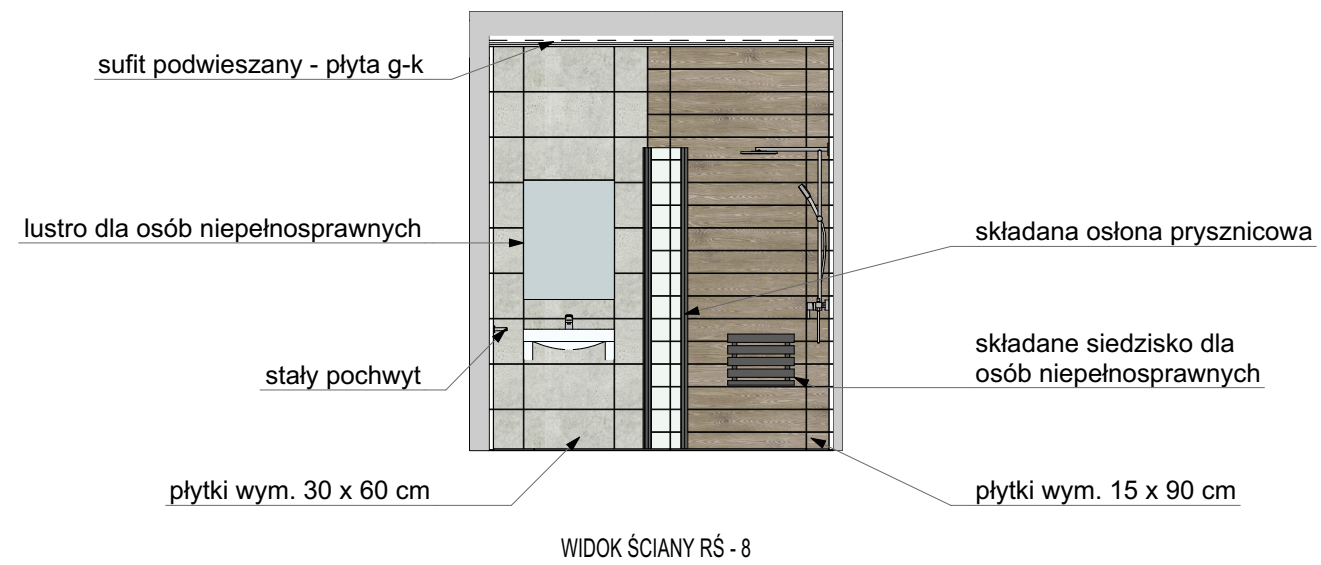
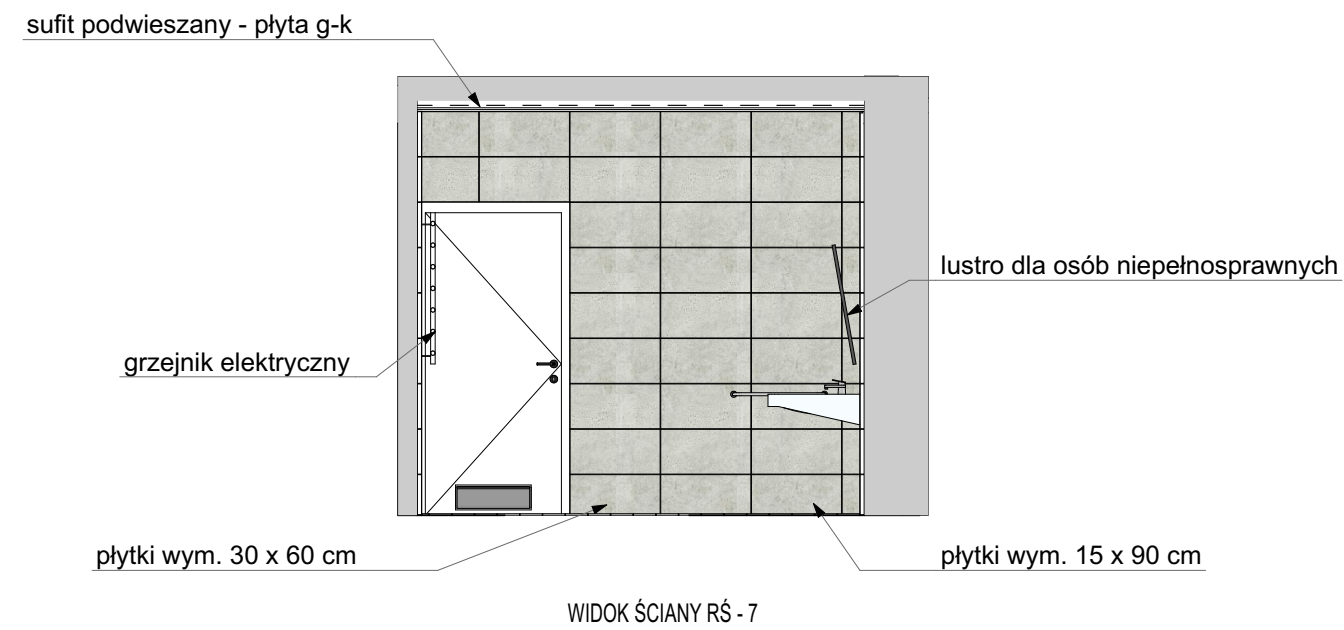
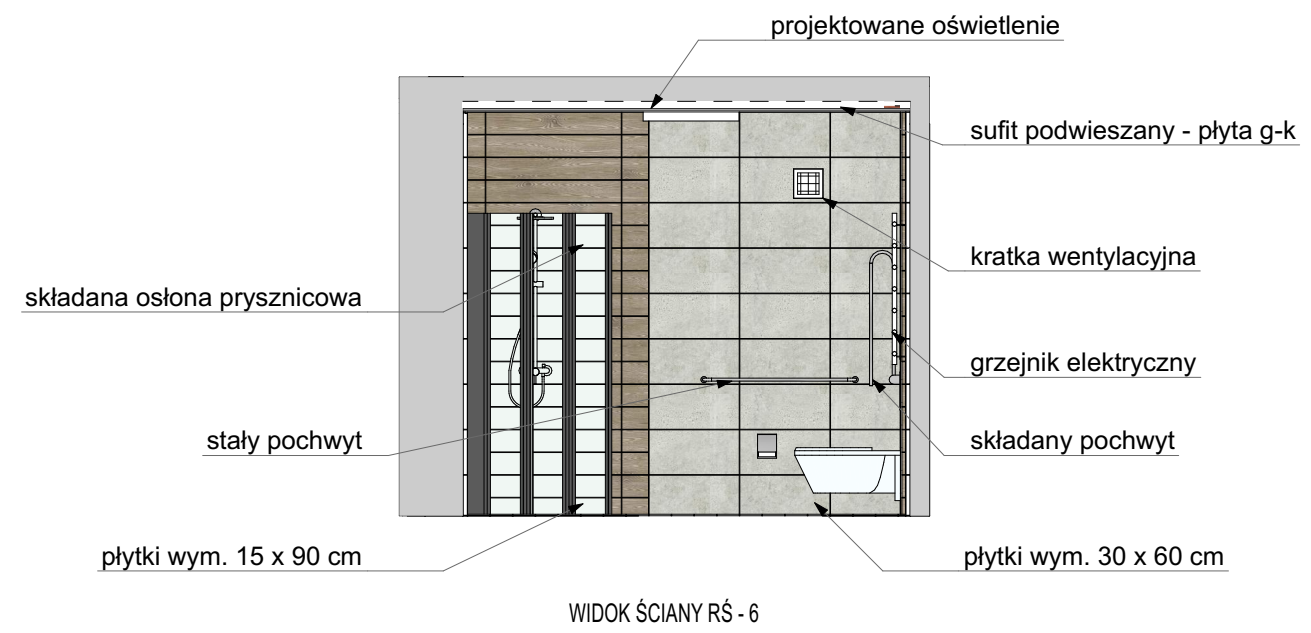


WIDOKI ŚCIAN RŚ-5, RŚ-6, RŚ-7, RŚ-8

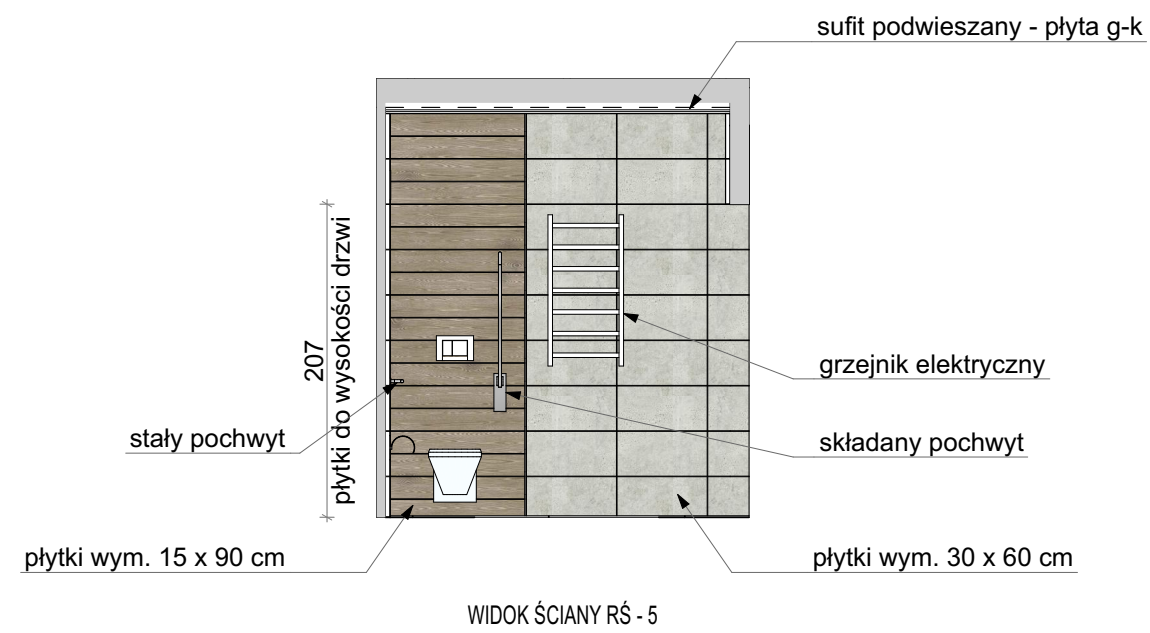

UWAGA:
 Użyte w projekcie materiały, podczas realizacji można zastąpić produktami innymi o parametrach nie gorszych niż zastosowane. Zastosowane materiały należy przedstawić przed zakupem do uzgodnienia Inwestorowi.

UWAGI:
 1. Z uwagi na specyfikację obiektu użytkowanego, w przypadku dodatkowych prac nie zawartych w przedmiotowym zakresie prac projektowych wymagana jest konsultacja z Inwestorem i autorem projektu
 2. Wszelkie przyjęte w fazie realizacji zamienne rozwiązania techniczne i technologiczne należy bezwzględnie konsultować i zatwierdzić z autorem niniejszego opracowania
 3. Niniejszy rysunek stanowi integralną część wielobranżowego projektu wykonawczego i należy rozpatrywać go łącznie z opisem technicznym i projektami branż

Jednostka projektowa:
 P.P.H.U. RADEX KRYSZTIAN TARNOWSKI
 29-135 RADKÓW 27
 TEL. 34 35 41 059, 500 115 911
 E-MAIL: KRYSZTIAN.TARNOWSKI@VP.PL

Inwestor:
 P.G.L. LASY PAŃSTWOWE
 NADLEŚNICTWO LUBLINIEC
 UL. MYŚLIWSKA 1
 42-700 LUBLINIEC

Temat:
 BUDOWA BUDYNKU BIUROWEGO SAMODZIELNEJ KANCELARII ADMINISTRACYJNEJ Z PARKINGIEM I INFRASTRUKTURĄ TOWARZYSZĄCĄ

Adres obiektu:
 RĘDZINA DZ. NR. EWID. 20
 OBRĘB 0243 RĘDZINA, GM. DOBRODZIEŃ

Stadium:
 PROJEKT WYKONAWCZY

Opracowanie:
 PROJEKT WYKONAWCZY

Nr proj.: 22-05-01
 Data: 01.2023
 Branża:
 ARCHITEKTURA

FUNKCJA	NAZWISKO	PODPIS
Projektował:	mgr inż. arch. Andrzej Wojarski upr. nr KL-32/89	
Opracowała:	mgr inż. arch. Sylwia Kolanowska	
Sprawdzał:	mgr inż. arch. Marian Pamuła upr. nr 208/77	

Tytuł:
 WIDOKI ŚCIAN RŚ-5, RŚ-6, RŚ-7, RŚ-8

Rewizja: A Skala: 1:50 Rys.: PW-ARCH-405